
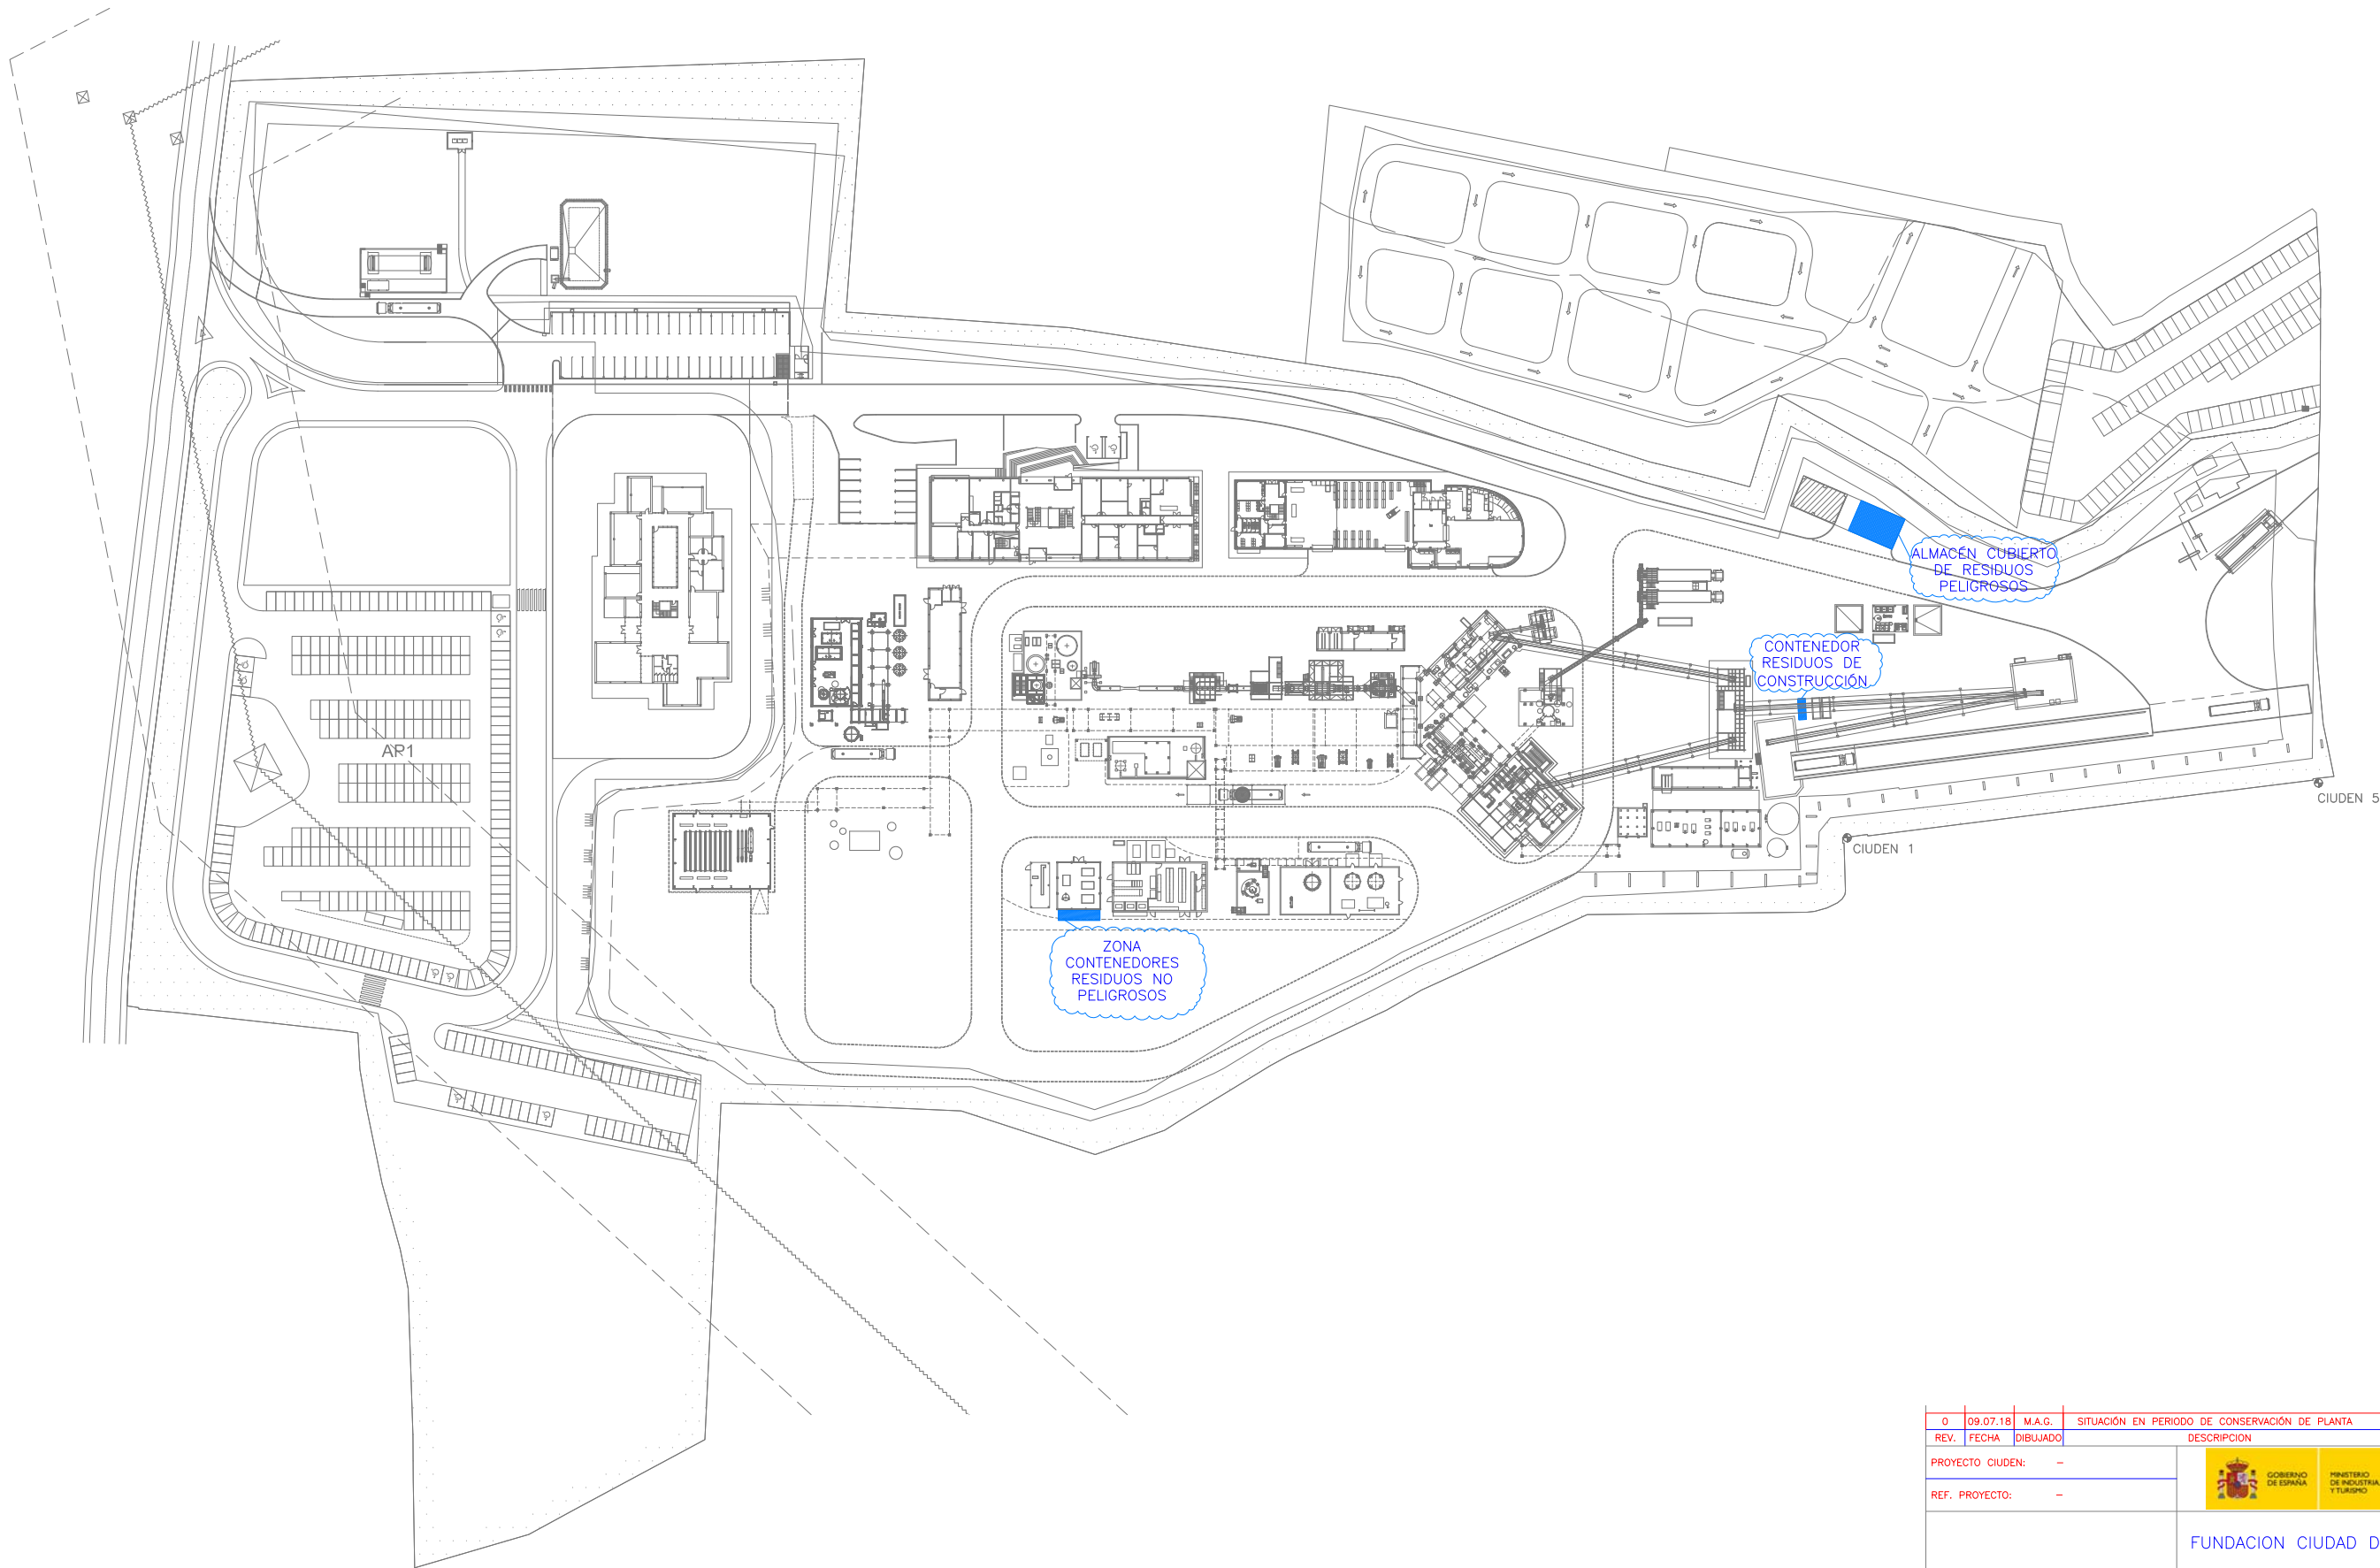


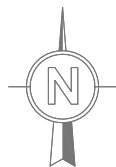

0	09.07.18	M.A.G.	SITUACIÓN EN PERIODO DE CONSERVACIÓN DE PLANTA		J.M.F.	I.G.F.
REV.	FECHA	DIBUJADO	DESCRIPCIÓN		VERIFICADO	APROBADO
PROYECTO CIUDEN:						
REF. PROYECTO:						
			FUNDACION CIUDAD DE LA ENERGIA			
08— RECIPIENTES Y CONTENEDORES DE RESIDUOS EN PERIODO DE CONSERVACIÓN DE LA INSTALACION INDUSTRIAL						
ESCALA: 1/750		PLANO N°: OXC-31-PLN-56-00001-H04			HOJA: 4/4	REVISION: 0